



ประกาศกรมพัฒนาธุรกิจการค้า

เรื่อง ประกวดราคาจ้างปรับปรุงสถานที่ปฏิบัติงานและพื้นที่จัดเก็บแพ้มทะเลียนนิติบุคคล เอกสารการจดทะเบียน
งบการเงิน เอกสารที่เกี่ยวข้องกับการดำเนินคดีของสำนักงานพัฒนาธุรกิจการค้า เขต ๒ (พทลโยธิน)
ด้วยวิธีประกวดราคาอิเล็กทรอนิกส์ (e-bidding)

กรมพัฒนาธุรกิจการค้า มีความประสงค์จะประกวดราคาจ้างปรับปรุงสถานที่ปฏิบัติงานและพื้นที่จัดเก็บแพ้มทะเลียนนิติบุคคล เอกสารการจดทะเบียน งบการเงิน เอกสารที่เกี่ยวข้องกับการดำเนินคดีของสำนักงานพัฒนาธุรกิจการค้า เขต ๒ (พทลโยธิน) ด้วยวิธีประกวดราคาอิเล็กทรอนิกส์ ราคากลางของงานจ้างในการประกวดราคาครั้งนี้เป็นวงเงินทั้งสิ้น ๑๙๓,๒๘๐ บาท (หนึ่งแสนเก้าหมื่นสามพันสองร้อยแปดสิบบาทถ้วน)

ผู้มีสิทธิเสนอราคาจะต้องมีคุณสมบัติ ดังต่อไปนี้

๑. ผู้เสนอราคาต้องเป็นนิติบุคคลที่จดทะเบียนในประเทศไทย และเป็นผู้มีอาชีพรับจ้างงานที่ประกวดราคาอิเล็กทรอนิกส์ดังกล่าว
๒. ผู้เสนอราคาต้องไม่เป็นผู้ที่ถูกระบุชื่อไว้ในบัญชีรายชื่อผู้ทำงานของทางราชการและได้แจ้งเวียนชื่อแล้ว หรือไม่เป็นผู้ที่ได้รับผลของการสั่งให้นิติบุคคลหรือบุคคลอื่นเป็นผู้ทำงานตามระเบียบของทางราชการ
๓. ผู้เสนอราคาต้องไม่เป็นผู้มีผลประโยชน์ร่วมกันกับผู้เสนอราคารายอื่นที่เข้าเสนอราคาให้แก่กรมพัฒนาธุรกิจการค้า ณ วันประกาศประกวดราคาจ้างโดยการประกวดราคาอิเล็กทรอนิกส์ (e-bidding) หรือไม่เป็นผู้กระทำการอันเป็นการขัดขวางการแข่งขันราคาอย่างเป็นธรรมในการประกวดราคาจ้างโดยการประกวดราคาอิเล็กทรอนิกส์ (e-bidding) ครั้งนี้
๔. ผู้เสนอราคาต้องไม่เป็นผู้ได้รับเอกสิทธิ์หรือความคุ้มกัน ซึ่งอาจปฏิเสธไม่ยอมขึ้นศาลไทย เว้นแต่รัฐบาลของผู้เสนอราคาได้มีคำสั่งให้สละสิทธิ์และความคุ้มกันเช่นนั้น
๕. ผู้เสนอราคาต้องไม่เป็นผู้ที่ถูกประเมินสิทธิผู้เสนอราคาในสถานะที่ห้ามเข้าเสนอราคาและห้ามทำสัญญาตามที่ กวพ. กำหนด
๖. บุคคลหรือนิติบุคคลที่จะเข้าเป็นคู่สัญญาต้องไม่อยู่ในฐานะเป็นผู้ไม่แสดงบัญชีรายรับรายจ่าย หรือแสดงบัญชีรายรับรายจ่ายไม่ถูกต้องครบถ้วนในสาระสำคัญ
๗. บุคคลหรือนิติบุคคลที่จะเข้าเป็นคู่สัญญากับหน่วยงานภาครัฐ ซึ่งได้ดำเนินการจัดซื้อจัดจ้างด้วยระบบอิเล็กทรอนิกส์ (e-Government Procurement : e-GP) ต้องลงทะเบียนในระบบอิเล็กทรอนิกส์ของกรมบัญชีกลางที่เว็บไซต์ศูนย์ข้อมูลจัดซื้อจัดจ้างภาครัฐ

๘. คู่สัญญาต้องรับและจ่ายเงินผ่านบัญชีธนาคาร เว้นแต่ การรับจ่ายเงินแต่ละครั้งซึ่งมีมูลค่าไม่เกินสามหมื่นบาทคู่สัญญาอาจรับจ่ายเป็นเงินสดก็ได้

๙. ในกรณีที่ เป็นผู้มีหน้าที่จัดทำบัญชีตามพระราชบัญญัติการบัญชี พ.ศ. ๒๕๔๓ ต้องส่งงบการเงินปีล่าสุดต่อกรมพัฒนาธุรกิจการค้า ยกเว้นผู้ที่จดทะเบียนนิติบุคคลตั้งใหม่และยังไม่มีถึงกำหนดระยะเวลาที่ต้องจัดส่ง

๑๐. ผู้เสนอราคาต้องมีผลงานด้านการก่อสร้าง หรือการปรับปรุงสถานที่ หรืองานตกแต่งเฟอร์นิเจอร์ ให้หน่วยงานราชการ หรือรัฐวิสาหกิจ หรือเอกชน จำนวน ๑ ผลงาน ซึ่งมีมูลค่าไม่น้อยกว่า ๑๐๐,๐๐๐ บาท (โดยแนบสำเนาหนังสือรับรองผลงานจากคู่สัญญาพร้อมเอกสารสอบราคา) ทั้งนี้ กรมขอสงวนสิทธิที่จะตรวจสอบข้อเท็จจริงที่เสนอ

๑๑. ผู้เสนอราคาต้องมีช่างผู้มีฝีมือและมีประสบการณ์ด้านงานที่สอบราคาจ้าง ซึ่งผ่านการทดสอบมาตรฐานฝีมือช่าง หรือมีวุฒิปริญญา ปวช. ปวส. และ ปวท. หรือเทียบเท่าจากสถาบันการศึกษาที่สำนักงานคณะกรรมการข้าราชการพลเรือน (ก.พ.) รับรองให้เข้ารับราชการได้ ในสาขาช่างโยธา อย่างน้อย ๑ คน

กำหนดยื่นข้อเสนอและใบเสนอราคา ทางระบบจัดซื้อจัดจ้างภาครัฐด้วยอิเล็กทรอนิกส์ในวันที่ ๑๕ มิ.ย. ๒๕๕๘ ระหว่างเวลา ๐๘.๓๐ น. ถึง ๑๖.๓๐ น.

ผู้สนใจสามารถขอรับเอกสารประกวดราคาอิเล็กทรอนิกส์ โดยดาวน์โหลดเอกสารทางระบบจัดซื้อจัดจ้างภาครัฐด้วยอิเล็กทรอนิกส์ ในระหว่างวันที่ ๕ มิ.ย. ๒๕๕๘ ถึงวันที่ ๕ มิ.ย. ๒๕๕๘ ดูรายละเอียดได้ที่เว็บไซต์ www.dbd.go.th หรือ www.gprocurement.go.th หรือ สอบถามทางโทรศัพท์ หมายเลข ๐ ๒๕๔๗ ๔๕๐๓ ในวันและเวลาราชการ

ประกาศ ณ วันที่ ๗ มิถุนายน พ.ศ. ๒๕๕๘

(นายวิชัย โภชนกิจ)

รองอธิบดี ปฏิบัติราชการแทน
อธิบดีกรมพัฒนาธุรกิจการค้า

ขอบเขตของงานจ้าง (TOR)

การปรับปรุงสถานที่ปฏิบัติงานและพื้นที่จัดเก็บพัสดุแบบเบียดเบียนนิติบุคคล เอกสารการจดทะเบียน
งบการเงิน เอกสารที่เกี่ยวข้องกับการดำเนินคดีของสำนักงานพัฒนาธุรกิจการค้าเขต ๒ (พหลโยธิน)

๑. คุณสมบัติของผู้เสนอราคา

๑.๑ ผู้เสนอราคาต้องเป็นนิติบุคคลที่จดทะเบียนในประเทศไทย และเป็นผู้มีอาชีพรับจ้างงานที่ประกวดราคา
อิเล็กทรอนิกส์ดังกล่าว

๑.๒ ผู้เสนอราคาต้องไม่เป็นผู้ที่ถูกระบุชื่อไว้ในบัญชีรายชื่อผู้ทำงานของทางราชการและได้แจ้งเวียนชื่อแล้ว
หรือไม่เป็นผู้ที่ได้รับผลของการสั่งให้นิติบุคคลหรือบุคคลอื่นเป็นผู้ทำงานตามระเบียบของทางราชการ

๑.๓ ผู้เสนอราคาต้องไม่เป็นผู้มีผลประโยชน์ร่วมกันกับผู้เสนอราคารายอื่นที่เข้าเสนอราคาให้แก่กรม
พัฒนาธุรกิจการค้า ณ วันประกวดราคาอิเล็กทรอนิกส์ หรือไม่เป็นผู้กระทำการอันเป็นการขัดขวางการแข่งขันราคา
อย่างเป็นธรรมในการประกวดราคาอิเล็กทรอนิกส์ครั้งนี้

๑.๔ ผู้เสนอราคาต้องไม่เป็นผู้ได้รับเอกลิขสิทธิ์หรือความคุ้มครอง ซึ่งอาจปฏิเสธไม่ยอมขึ้นศาลไทยเว้นแต่
รัฐบาลของผู้เสนอราคาได้มีคำสั่งให้สละสิทธิ์และความคุ้มครองเช่นนั้น

๑.๕ ผู้เสนอราคาต้องไม่เป็นผู้ที่ถูกประเมินสิทธิ์เสนอราคาในสถานะที่ห้ามเข้าเสนอราคาและห้ามทำ
สัญญาตามที่ กวพ.กำหนด

๑.๖ บุคคลหรือนิติบุคคลที่จะเข้าเป็นคู่สัญญาต้องไม่อยู่ในฐานะเป็นผู้ไม่แสดงบัญชีรายรับรายจ่าย หรือ
แสดงบัญชีรายรับรายจ่ายไม่ถูกต้องครบถ้วนในสาระสำคัญ

๑.๗ บุคคลหรือนิติบุคคลที่จะเข้าเป็นคู่สัญญากับหน่วยงานของรัฐซึ่งได้ดำเนินการจัดซื้อจัดจ้างด้วย
ระบบอิเล็กทรอนิกส์ (e-Government Procurement : e-GP) ต้องลงทะเบียนในระบบอิเล็กทรอนิกส์ของกรมบัญชีกลาง
ที่เว็บไซต์ศูนย์ข้อมูลจัดซื้อจัดจ้างภาครัฐ


๑.๘ คู่สัญญาต้องรับและจ่ายเงินผ่านบัญชีธนาคาร เว้นแต่การจ่ายเงินแต่ละครั้งซึ่งมีมูลค่าไม่เกิน
สามหมื่นบาท คู่สัญญาอาจจ่ายเป็นเงินสดก็ได้

๑.๙ ในกรณีที่เป็นผู้มีหน้าที่จัดทำบัญชีตามพระราชบัญญัติการบัญชี พ.ศ. ๒๕๔๓ ต้องส่งงบการเงินปีล่าสุด
ต่อกรมพัฒนาธุรกิจการค้า ยกเว้นผู้ที่จดทะเบียนนิติบุคคลตั้งใหม่และยังไม่ถึงกำหนดระยะเวลาที่ต้องจัดส่ง

๑.๑๐ ผู้เสนอราคาต้องมีผลงานด้านการก่อสร้าง หรือการปรับปรุงสถานที่ หรืองานตกแต่งเฟอร์นิเจอร์
ให้หน่วยงานราชการ หรือรัฐวิสาหกิจ หรือเอกชน จำนวน ๑ ผลงาน ซึ่งมีมูลค่าไม่น้อยกว่า ๑๐๐,๐๐๐ บาท
(โดยแนบสำเนาหนังสือรับรองผลงานจากคู่สัญญาพร้อมเอกสารสอบราคา) ทั้งนี้ กรมขอสงวนสิทธิ์ที่จะตรวจสอบ
ข้อเท็จจริงที่เสนอ

๑.๑๑ ผู้เสนอราคาต้องมีช่างผู้มีฝีมือและมีประสบการณ์ด้านงานที่สอบราคาจ้าง ซึ่งผ่านการทดสอบ
มาตรฐานฝีมือช่าง หรือวุฒิบัตรระดับ ปวช. ปวส. และ ปวท. หรือเทียบเท่าจากสถาบันการศึกษาที่สำนักงาน
คณะกรรมการข้าราชการพลเรือน (ก.พ.) รับรองให้เข้ารับราชการได้ ในสาขาช่างโยธา อย่างน้อย ๑ คน

๒. ลักษณะงาน...

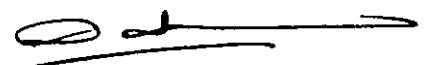

๒. ลักษณะงานจ้าง

การปรับปรุงสถานที่ปฏิบัติงานและพื้นที่จัดเก็บแฟ้มทะเบียนนิติบุคคล เอกสารการจดทะเบียน งบการเงิน เอกสารที่เกี่ยวข้องกับการดำเนินคดีของสำนักงานพัฒนาธุรกิจการค้าเขต ๒ (พหลโยธิน) จำนวน ๑ งาน

๓. ขอบเขตการดำเนินงาน

๓.๑ งานปรับปรุงสถานที่ปฏิบัติงานและห้องจัดเก็บแฟ้มทะเบียน

(๑) งานทาสี

- ทาสีฝ้าเพดานห้องพื้น คาน และเสา คอนกรีตเสริมเหล็ก (เพดานเดิม) ให้ทาสีน้ำอะคริลิกชนิดทากายใน ที่ได้มาตรฐานผลิตภัณฑ์อุตสาหกรรม จำนวนพื้นที่ ๓๓๕.๔๘ ตร.ม.
- ทาสีภายในผนังห้อง (ผนังเดิม) ให้ทาสีน้ำอะคริลิกชนิดทากายใน ที่ได้มาตรฐานผลิตภัณฑ์อุตสาหกรรม จำนวนพื้นที่ ๑๖๑ ตร.ม.

ผู้รับจ้างต้องดำเนินการ ดังนี้

๑. ทำความสะอาดพื้นผิวเดิมก่อนทาสี โดยผู้รับจ้างต้องขจัดฟิล์มที่หลุดลอกและฝุ่นซอกของสีเก่าที่หมดอายุให้หมด บริเวณที่มีเชื้อราต้องขจัดออกโดยล้างน้ำฆ่าเชื้อรา จากนั้นทิ้งไว้ให้แห้ง
 ๒. เก็บแนวแตกของปูนให้เรียบร้อย
 ๓. ทาสีรองพื้นเก่าอย่างน้อย ๑ รอบ
 ๔. ทาสีตามและผู้ว่าจ้างเลือกสีไม่น้อยกว่า ๒ รอบ
 ๕. เก็บทำความสะอาดพื้นที่บริเวณที่ทาสี หรือที่ปรับปรุงให้เรียบร้อย
- ชนิดผลิตภัณฑ์สีที่ใช้

สีภายในสำหรับผนังปูนภายใน (INTERIOR EMUSION PAINT) ใช้สียี่ห้อ TOA หรือ ICI หรือ JOTUN หรือ CAPTAIN หรือ PAMMASTIC หรือ BEGER หรือมีคุณสมบัติเทียบเท่า


(๒) งานตกแต่งผิวพื้น

- พื้นปูกระเบื้องเซรามิก ขนาด ๑๒ x ๑๒ นิ้ว สีเทา รวมปูนกาว จำนวน ๒๐๒.๘๐ ตร.ม.
- งานตกแต่งผิวพื้นใช้กระเบื้อง ดุราเกรส คัมพานา คอตโต้ หรือมีคุณสมบัติเทียบเท่า ที่ได้มาตรฐานผลิตภัณฑ์อุตสาหกรรม

๓.๒ งานซ่อมแซมระบบไฟฟ้า สื่อสาร ห้องจัดเก็บแฟ้มทะเบียน

- (๑) รื้อถอน ย้ายและติดตั้งโคมไฟ กล่องเหล็ก หลอดฟลูออเรสเซนต์ ๒ x ๓๖ วัตต์ (ขนาดโคม ๓๐ x ๑๒๐ ซม.) (ของเดิม) จำนวน ๑๔ ชุด
- (๒) ติดตั้งโคมไฟ กล่องเหล็ก หลอดฟลูออเรสเซนต์ ๒ x ๓๖ วัตต์ (ขนาดโคม ๓๐ x ๑๒๐ ซม.) (ของใหม่) จำนวน ๑๔ ชุด
- (๓) เดินสายไฟฟ้า VAF ขนาด ๒ x ๒.๕ SQ.MM. ใช้สายไฟยี่ห้อ YAZAKI หรือ BANGKOK หรือ CABLE หรือมีคุณสมบัติเทียบเท่า และเป็นไปตามมาตรฐานการไฟฟ้าส่วนภูมิภาค

(๔) ติดตั้ง...

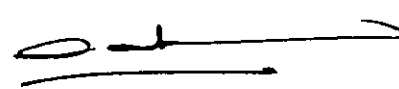

(๔) ติดตั้งสวิตช์ (Switch) จำนวน ๔ สวิตช์ พร้อมเต้ารับ(Outlet) และฝาครอบ (ติดตั้งสวิตช์ ๑ สวิตช์ต่อโคมไฟ ๓ โคม หรือตามที่คณะกรรมการตรวจรับพัสดุกำหนด)

(๕) ติดตั้งเซอร์กิตเบรกเกอร์ (Circuit Breaker) ที่สามารถรองรับสวิตช์และเต้ารับตาม ๓.๒(๔)

ทั้งนี้ การดำเนินการตามข้อ ๓. ต้องนำตัวอย่างมาให้คณะกรรมการตรวจรับพัสดุพิจารณาให้ความเห็นชอบรูปแบบ / ชนิด / สี ก่อนดำเนินการ

๔. ระยะเวลาการดำเนินงาน

ภายใน ๓๐ วัน นับถัดจากวันลงนามในสัญญา

๕. เอกสารการส่งมอบงาน

ผู้รับจ้างต้องส่งมอบเอกสาร ดังนี้

๕.๑ รายงานบันทึกผลการทำงานประจำวัน พร้อมแสดงจำนวนช่างหรือคนงาน

๕.๒ ภาพถ่ายการทำงาน (สภาพก่อนเริ่มทำงาน และสภาพแล้วเสร็จ)

๕.๓ รายงานคุณสมบัติของวัสดุที่ใช้ พร้อมแค็ตตาล็อก และมาตรฐานผลิตภัณฑ์อุตสาหกรรมประกอบ

๖. กำหนดการปฏิบัติงานและการส่งมอบงาน

ผู้รับจ้างต้องดำเนินการตามข้อ ๓. และส่งมอบเอกสารตามข้อ ๕. ให้กับกรมพัฒนาธุรกิจการค้า ภายใน ๓๐ วัน นับถัดจากวันลงนามในสัญญา

๗. กำหนดการจ่ายเงิน


กรมจะจ่ายเงินทั้งหมด (๑๐๐%) ของวงเงินตามสัญญา เมื่อผู้รับจ้างได้ดำเนินการตามข้อ ๖. และผ่านการตรวจรับจากคณะกรรมการตรวจรับพัสดุแล้ว

๘. ข้อกำหนดอื่นๆ

๘.๑ ผู้รับจ้างต้องรับประกันการชำรุดบกพร่องและความเสียหายของงาน และรายละเอียดที่ได้เสนอมานั้นทั้งหมดเป็นระยะเวลา ๒ ปี นับถัดจากวันที่คณะกรรมการตรวจรับพัสดุได้รับมอบงานแล้ว


๘.๒ ผู้รับจ้างจะต้องจัดหาเครื่องมือและอุปกรณ์ที่ใช้ในการดำเนินงานให้เหมาะสมตามประเภทงาน

ผู้กำหนดรายละเอียด

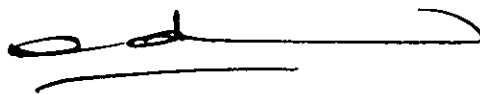

(นายสุรศักดิ์ ปาลศรี)

นักวิชาการพาณิชย์ชำนาญการพิเศษ

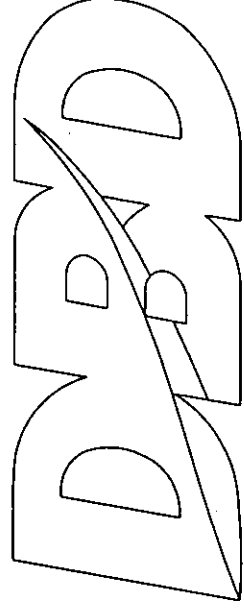

กรมพัฒนาธุรกิจการค้า

Department of Business Development

งานปรับปรุงสถานที่ปฏิบัติงานและพื้นที่จัดเก็บแฟ้มทะเบียนนิติบุคคล เอกสารการจดทะเบียน

สำนักงานเขต 2 (พหลโยธิน)



กรมพัฒนาธุรกิจการค้า
Department of Business Development

Project

ซ่อมแซมห้องเก็บเอกสาร
สำนักงานเขต 2 พระราม 6

AREA SOM.

Architect

นายจรูญ จันทน์ กอธ.249

7 ถนนวิภาวดีรังสิต

จ.นนทบุรี

Interior Designer

Electrical Engineer

Mechanical Engineer

Structural Engineer

นายสุวิทย์ วัฒนศิริ กอธ.32262

531 ซ.รังสิต-บางนาเขต 4 จ.นนทบุรี

หน้าซอยบางนาเขต 4

จ.นนทบุรี

Drawn by

Rev.

Date


Description

Drawing No.

Date (yy-mm-dd)

Ref. No.

แบบแปลนฝ้าเพดาน
SCALE 1 : 100

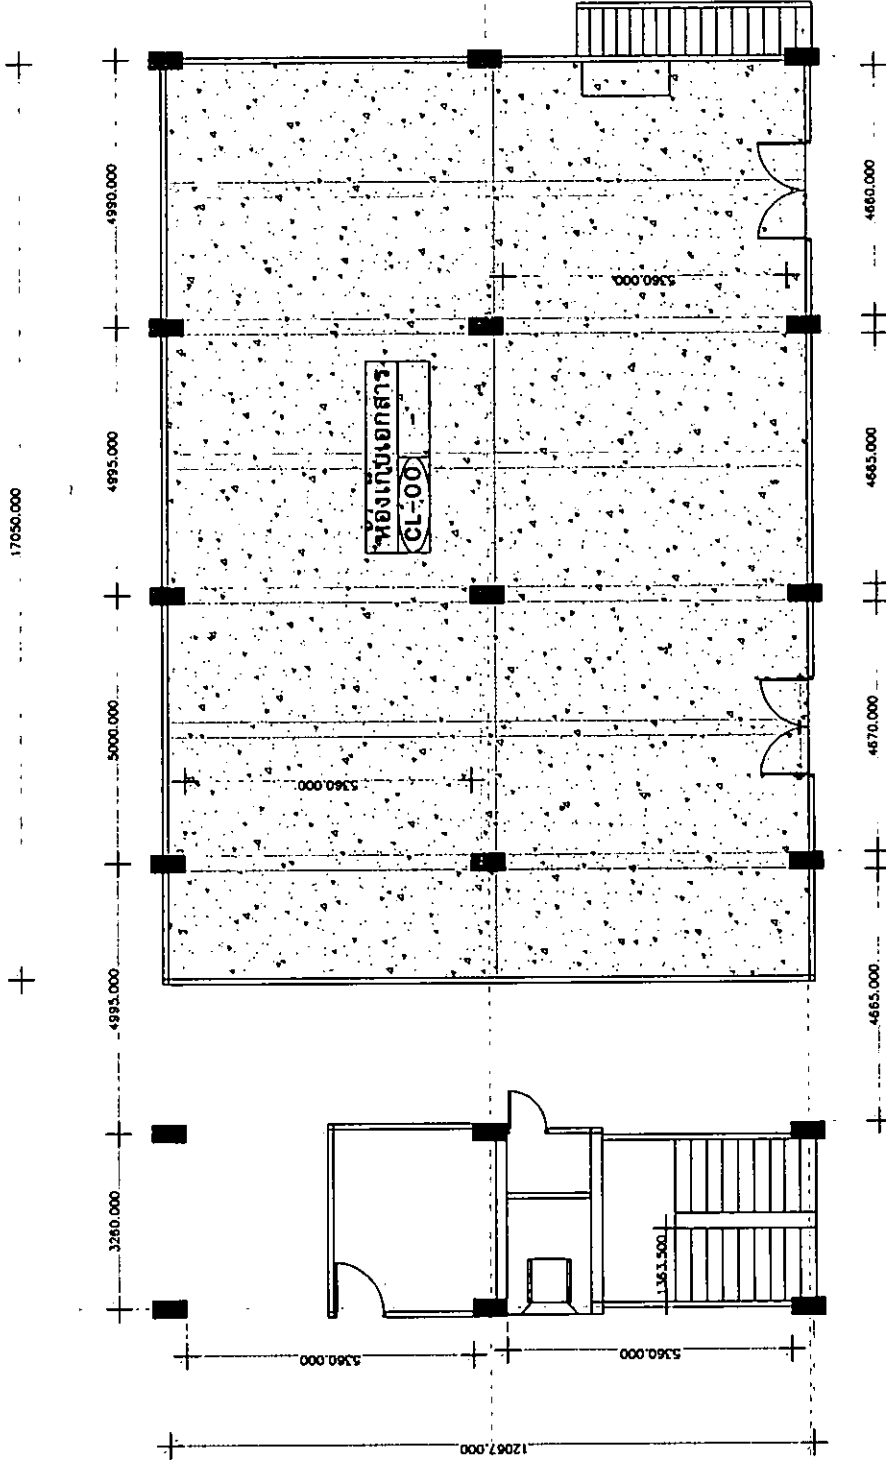

CL-00 ฝ้าเพดานห้องพิมพ์ผล. ศาน ศสธ. เสถ ศสธ.ทาสี



กรมพัฒนาธุรกิจการค้า
Department of Business Development

Project

ซ่อมแซมห้องเก็บเอกสาร
สำนักงานเขต 2 พวงมาลัย 6

AREA SOM.

Architect: *S&L*

นายคุณ ชัยสิทธิ์ ภาณุ 5249

7 ถนนปิ่นเกล้า ซอย 6

อ.นครปฐม

Interior Designer

Electrical Engineer

Mechanical Engineer

Syngok Somsri

Structural Engineer

นายคุณชัช ภาณุ 5249

311 ซ.รัชดา-นครปฐม 47 อ.รัชดา

-นครปฐม จ.นครปฐม

อ.ชัยฤทธิ์ อ.นครปฐม

Drawn by

Rev. | Date | Description


Drawing No.

A-02

Date (yy-mm-dd)

01-08-11

Ref. No.

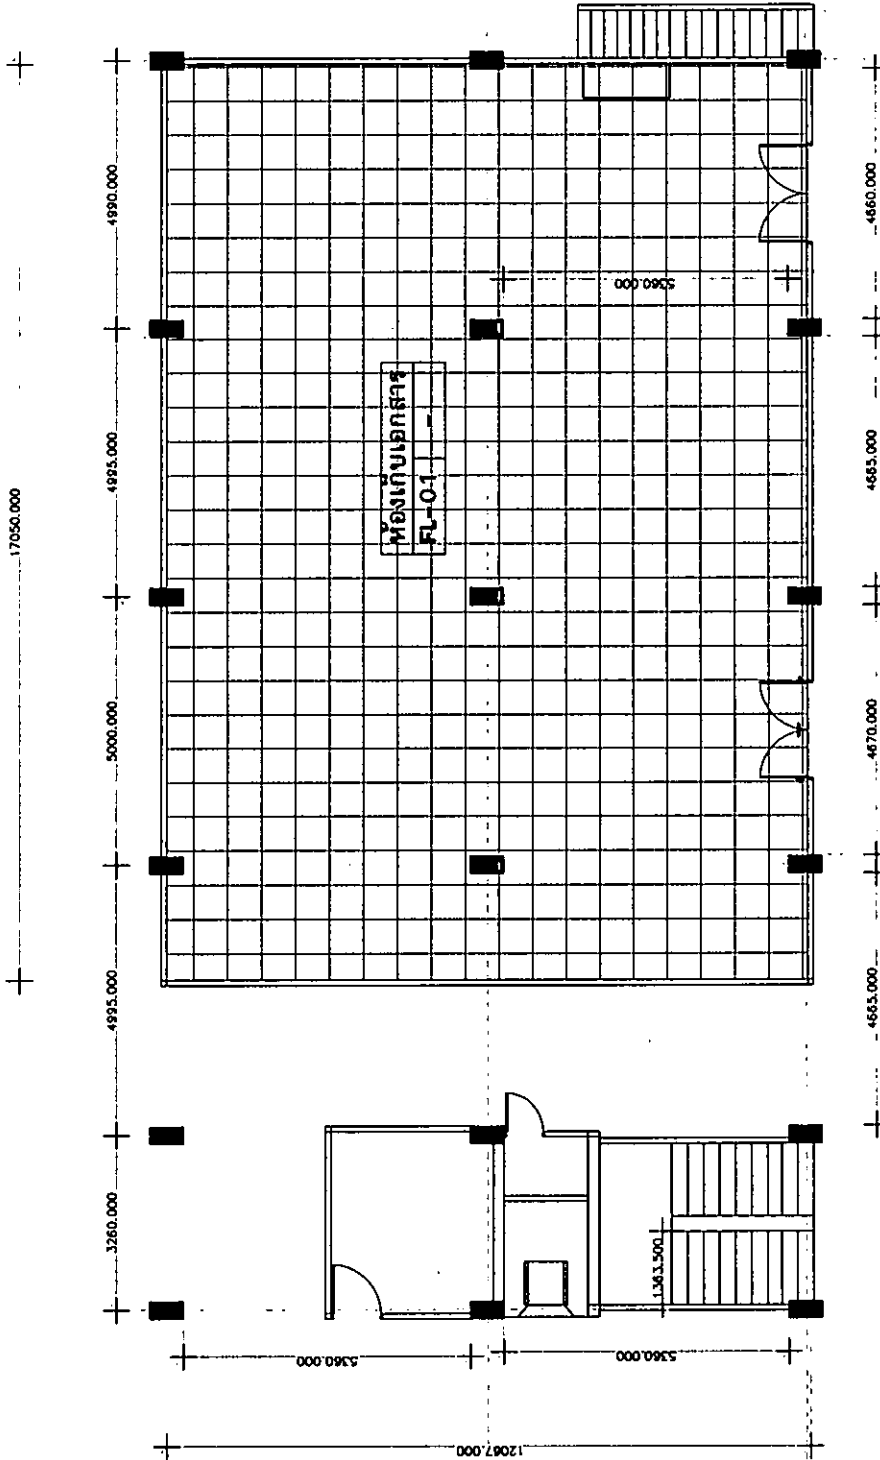

แบบแปลนพื้น
SCALE 1 : 100

FL-01 งานปูกระเบื้องเซรามิก ขนาด 30 x 30 ซม. สีเทา +ปูนขาว



กรมพัฒนาธุรกิจการค้า
Department of Business Development

Project

ซ่อมแซมห้องเก็บเอกสาร
สำนักงานเขต 2 พระราม 6

AREA SOML

Architect *SEL*

หมายเลข วิทยุ โทร.5249

7 ถนนวิภาวดีรังสิต

จ.นนทบุรี

Interior Designer

Electrical Engineer

Mechanical Engineer

Structural Engineer

หมายเลข วิทยุ โทร.37262

311 ซ.รัชดา-พระรามหก-47 อ.วังทอง

-ถนนรัชดา-พระรามหก

อ.ธัญบุรี จ.ปทุมธานี


Drawn by

Rev. Date Description

Drawing No. **A-03**

Date (yy-mm-dd) 01-08-11

Ref. No.

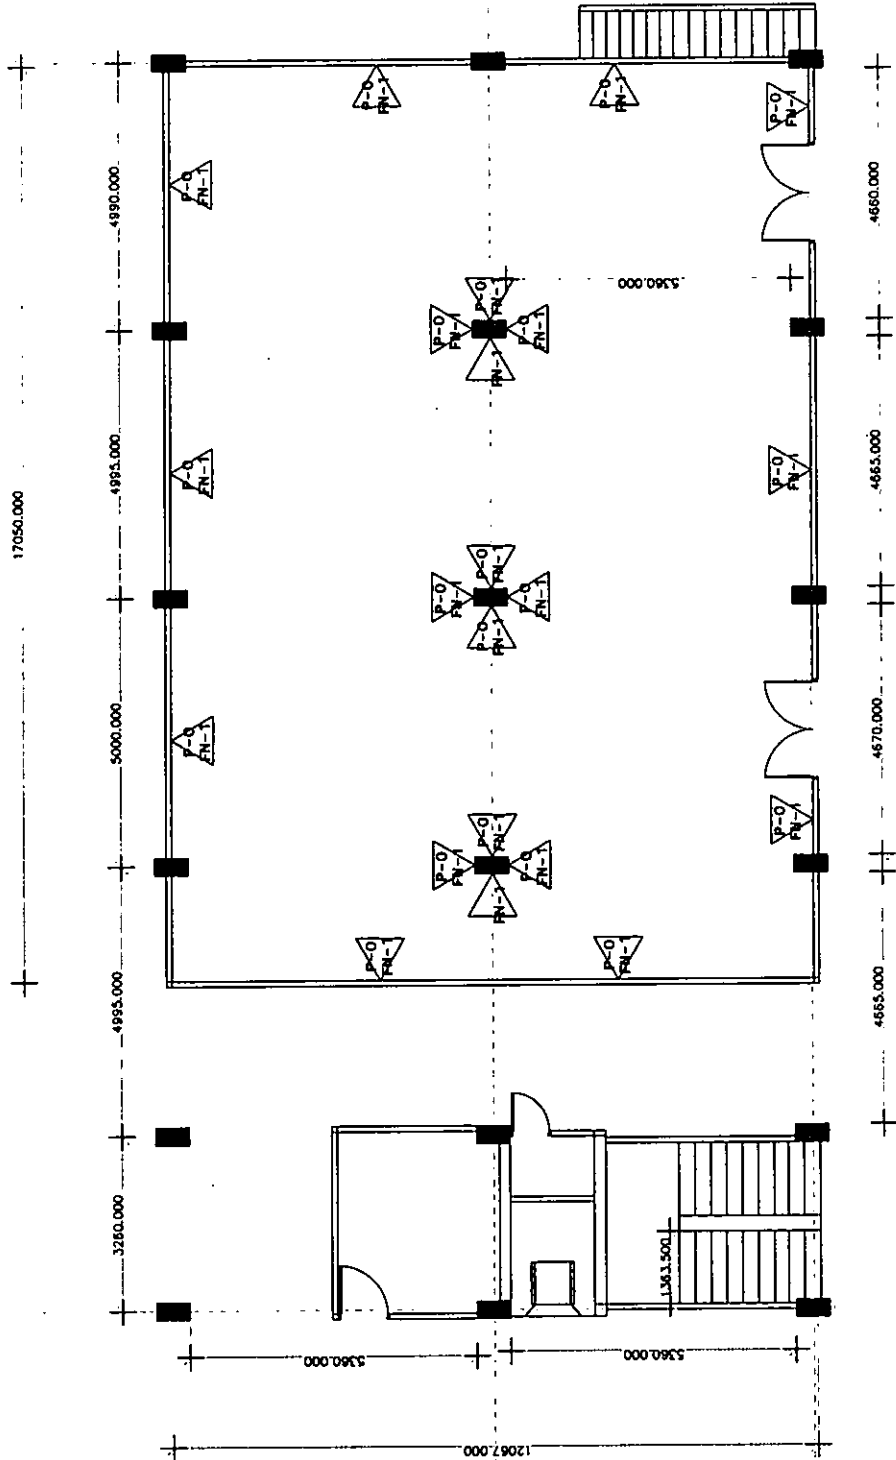

แบบแปลนผนัง
SCALE 1 : 100

P-0 ผนังเดิน
FN-1 ฝ้า



กรมพัฒนาธุรกิจการค้า
Department of Business Development

Project
ซ่อมแซมห้องเก็บเอกสาร
สำนักงานเขต 2 พุทธาม 6

AREA SOM.

Architect *P.B.L.*

เลขที่ใบอนุญาต กบ.ร.๒๒.๒๒๙

7 ถนนโพธิ์ทอง อ.เมือง

จ.นนทบุรี

Interior Designer

Electrical Engineer

Mechanical Engineer

Syngkha N. Somy

Structural Engineer

ใบอนุญาต กบ.ร.๒๒.๒๒๒

331 ซ.โพธิ์ทอง เขต. ๑7 อ.เมือง

จ.นนทบุรี

Drawn by

อ.สุญิรา นพคุณานันท์


Rev. Date Description

Drawing No. **EE-01**

Date (yy-mm-dd)

01-08-11

Ref. No.

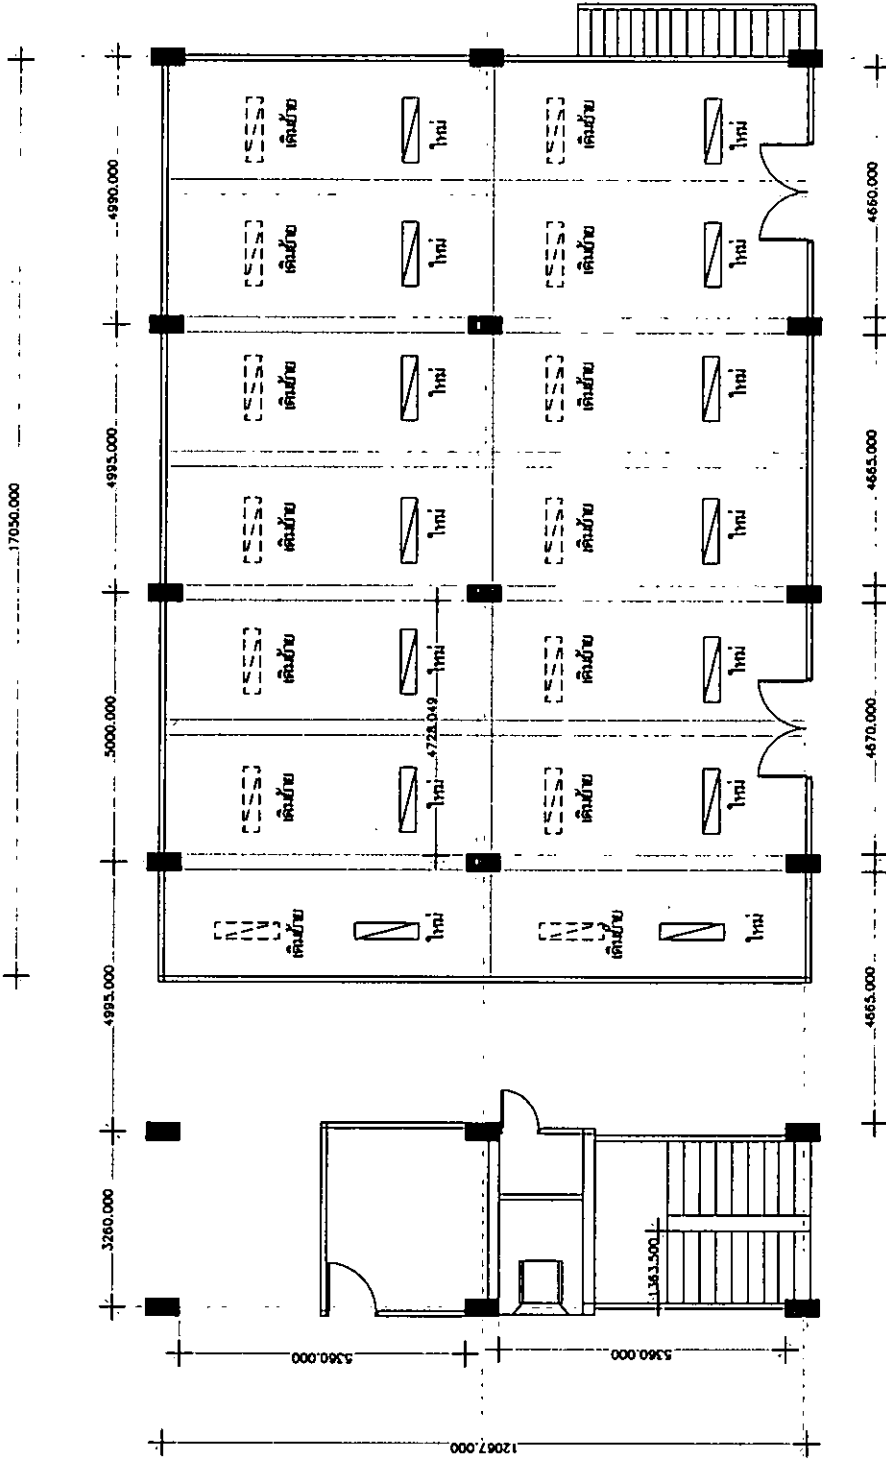

โถงเก็บเอกสาร
โถง

แบบแปลนไฟฟ้า
SCALE 1 : 100